
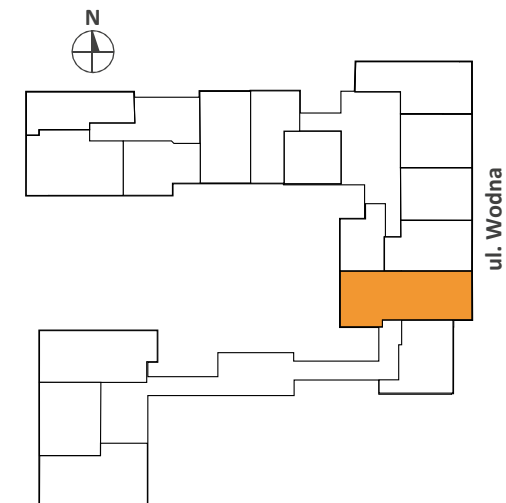


NOWA DZIELNICA

W fazie wykonawczej mogą nastąpić korekty powierzchni i układu funkcjonalnego. W związku z ewentualną korektą powierzchni należy zweryfikować wymiary w pomiarze powykonawczym.

- Ściany z możliwością rozbiórki
- Ściany bez możliwości rozbiórki

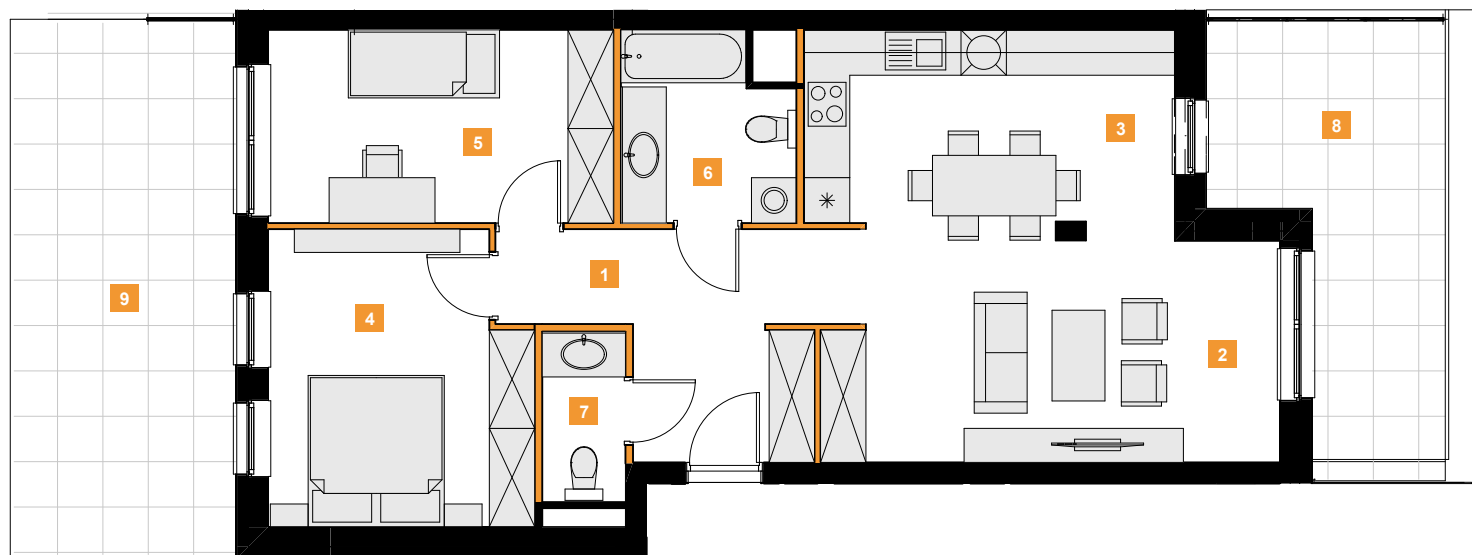

ECHO
investment

BIURO SPRZEDAŻY:

ul. Wodna 25, 90-024 Łódź
tel 885 998 778
e-mail: info-lodz@echo.com.pl

Numer katalogowy	A.1.12
Piętro	I Piętro
Liczba pokoi	3

Powierzchnia	73,7 m²
1 korytarz	10,5
2 salon	17,5
3 kuchnia	13,0
4 sypialnia 1	13,1
5 sypialnia 2	11,7
6 łazienka	5,4
7 wc	2,5
8 balkon	14,1
9 taras	20,6