


# NOWA DZIELNICA

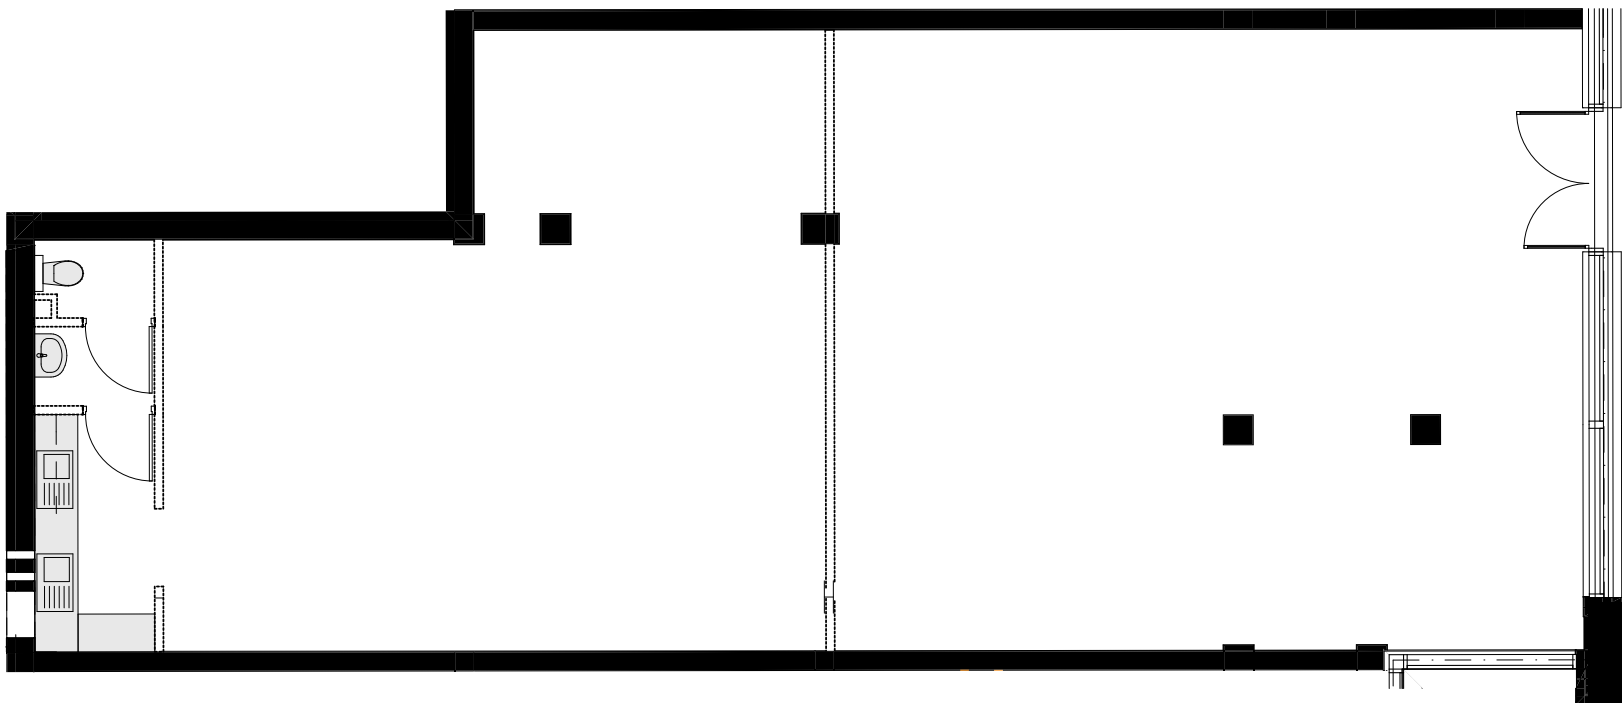


**ECHO**  
investment

BIURO SPRZEDAŻY:

ul. Wodna 25, 90-024 Łódź  
tel 885 998 778  
e-mail: info-lodz@echo.com.pl

W fazie wykonawczej mogą nastąpić korekty powierzchni i układu funkcjonalnego. W związku z ewentualną korektą powierzchni należy zweryfikować wymiary w pomiarze powykonawczym.

- Ściany z możliwością rozbiórki
- Ściany bez możliwości rozbiórki

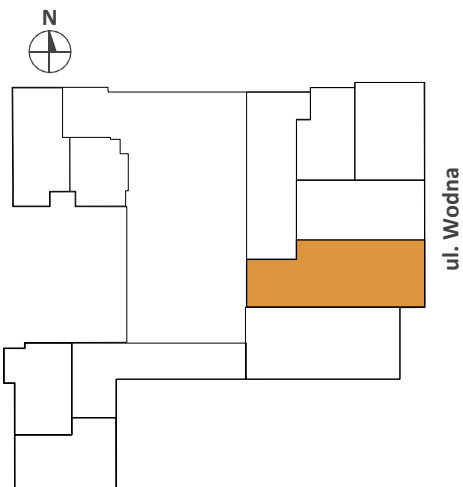

Numer katalogowy	U3
Piętro	Parter
Liczba pokoi	1

Powierzchnia	168,06 m <sup>2</sup>
--------------	-----------------------