


NOVA DZIELNICA

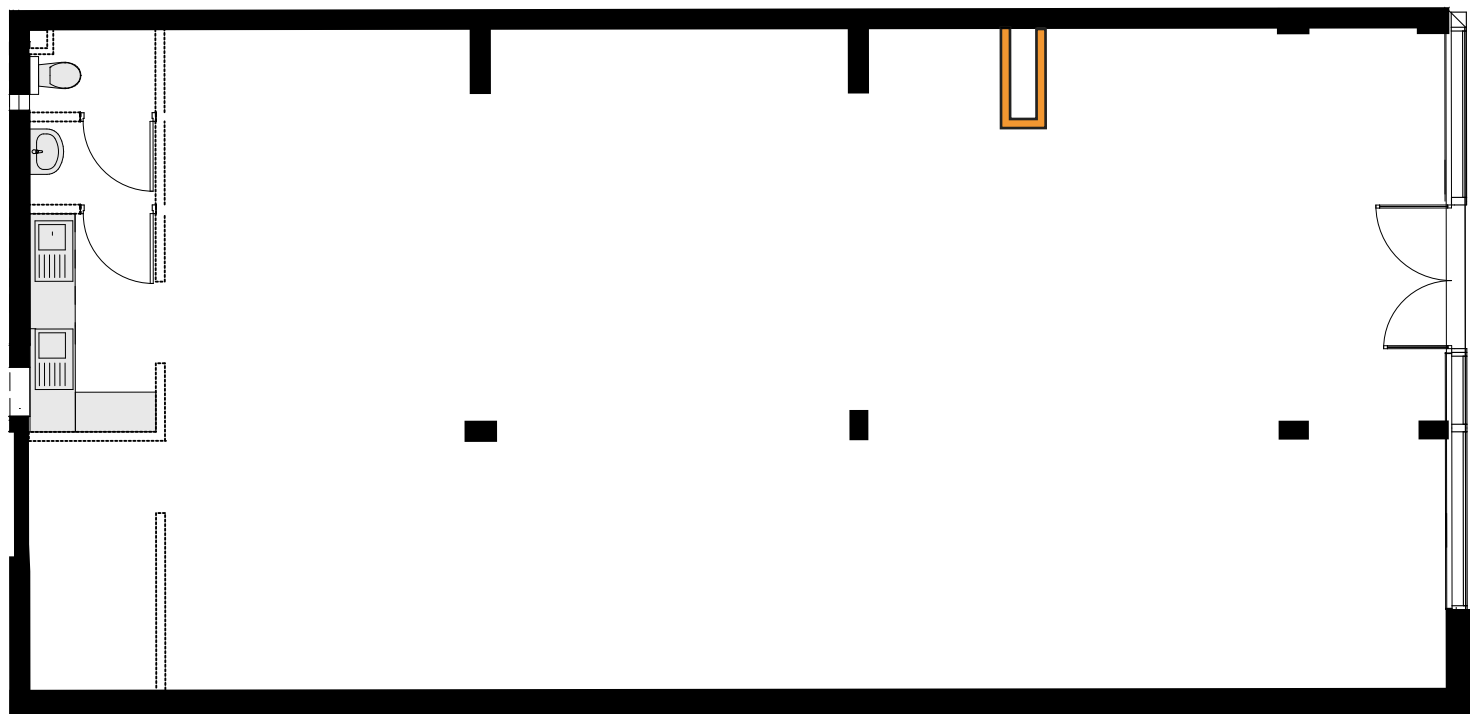


ECHO
investment

BIURO SPRZEDAŻY:

ul. Wodna 25, 90-024 Łódź
tel 885 998 778
e-mail: info-lodz@echo.com.pl

W fazie wykonawczej mogą nastąpić korekty powierzchni i układu funkcjonalnego. W związku z ewentualną korektą powierzchni należy zweryfikować wymiary w pomiarze powykonawczym.

- Ściany z możliwością rozbiórki
- Ściany bez możliwości rozbiórki

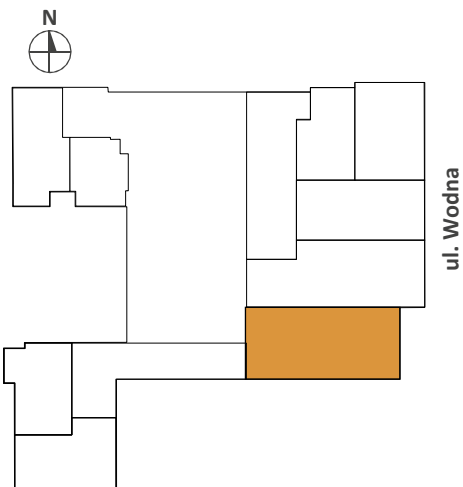

Numer katalogowy	U4
Piętro	Parter
Liczba pokoi	1

Powierzchnia	161,54 m ²
--------------	-----------------------